


# ÚZEMNÍ PLÁN DĚTKOVICE PRÁVNÍ STAV PO ZMĚNĚ Č.1

## LEGENDA:

	HRANICE SPRÁVNÍHO ÚZEMÍ OBCE
	Dětkovice
	ŘEŠENÁ OBEC
	ŽELEZNICE - STAV
	ŽELEZNICE (VRT) - NÁVRH
	DÁLNIČE - STAV
	SILNICE I. TR. - STAV
	SILNICE I. TR. - NÁVRH
	KRAJSKÉ SILNICE - STAV
	OCHRANNE PÁSMO LETIŠTĚ
	CHLU
	DOBÝVACÍ PROSTOR
	LOŽISKO VÝHRADNÍ

	PLYNOVOD VTL - STAV
	REGULAČNÍ STANICE PLYNU - STAV
	VVN - STAV
	RR PÁRSEK - STAV
	ČOV - NÁVRH
	VODOVOD - STAV
	VODOVOD - NÁVRH
	VODOJEM - STAV
	VODNÍ ZDROJ - STAV
	OP VODNÍHO ZDROJE II. ST.
	BIOKORIDOR NADREGIONÁLNÍ
	BIOKORIDOR REGIONÁLNÍ
	BIOCENTRUM REGIONÁLNÍ
	BIOKORIDOR LOKÁLNÍ
	BIOCENTRUM LOKÁLNÍ

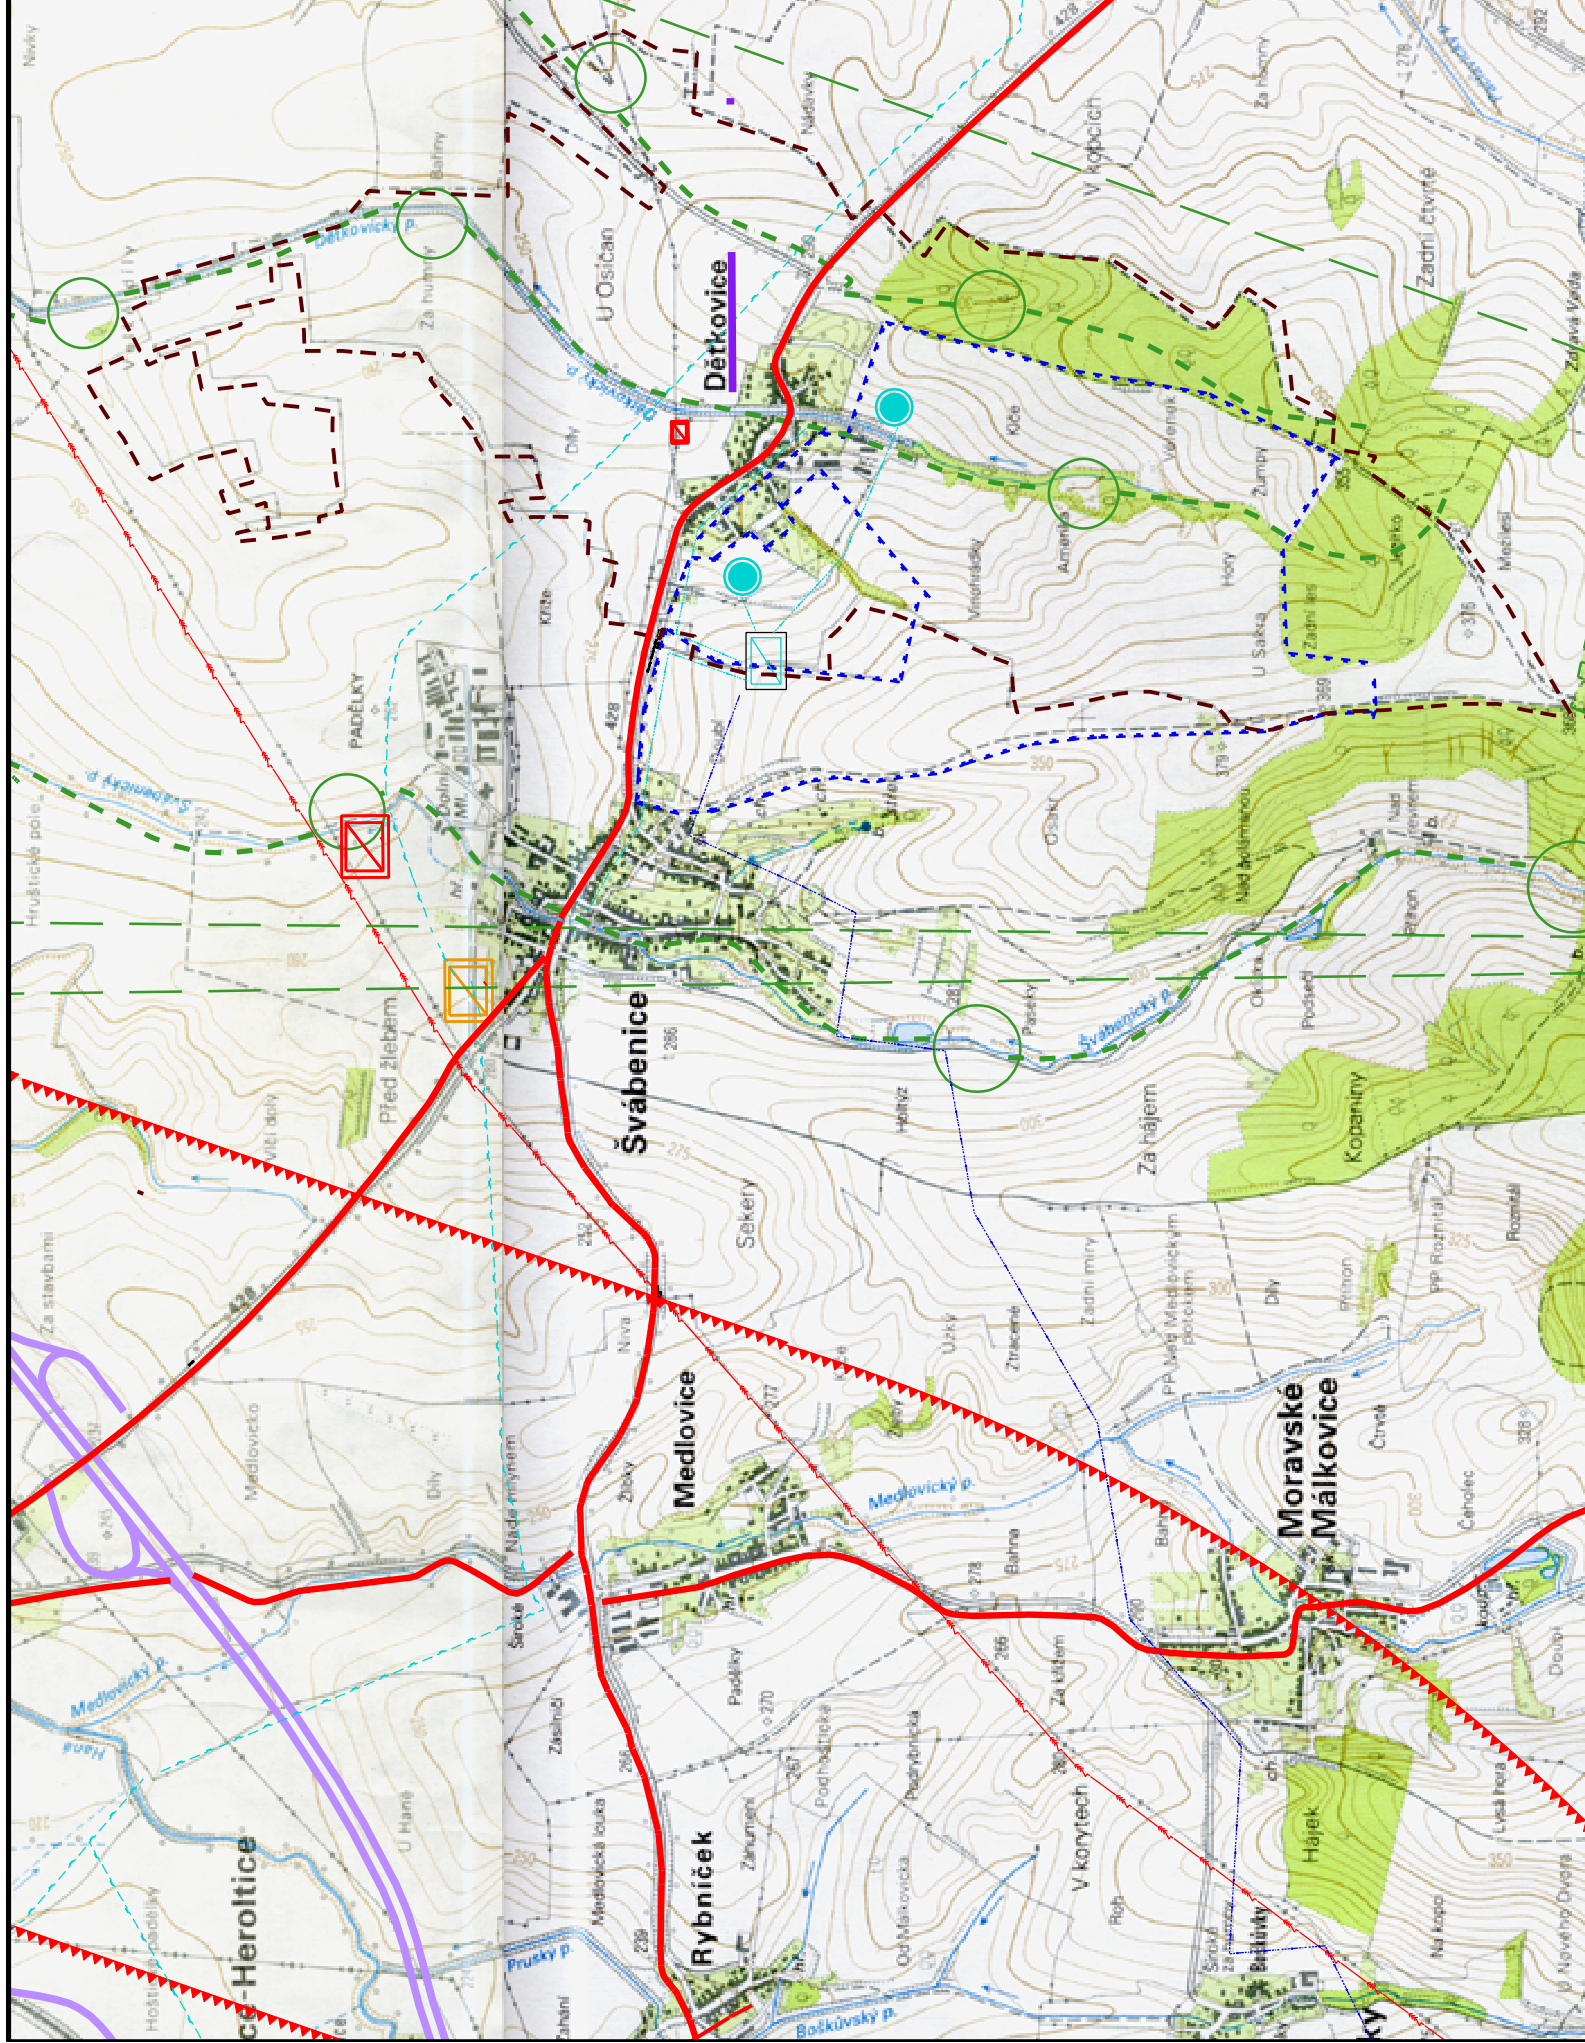

## ŠIRŠÍ VZTAHY

1:25 000

POŘIZOVATEL:

MĚSTSKÝ ÚŘAD VÝŠKOV  
ODBOR ÚZEMNÍHO PLÁNOVÁNÍ A ROZVOJE

ZPRACOVATEL:

STUDIO REGION, ING. MIROSLAV SAPIK  
ZELNÁ 13, BRNO, IČ: 724 01 681

VEDOUČÍ PROJEKTANT:

ING. ARCH. MILOSLAV SOHR, Ph.D.

FÁZE: PRÁVNÍ STAV

DATUM:

SRPEN 2014

01