


DĚTKOVICE

ÚZEMNÍ PLÁN


LEGENDA:

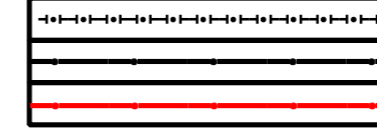

HRANICE ÚZEMÍ OBCE
HRANICE ZASTAVĚNÉHO ÚZEMÍ
HRANICE ZASTAVITELNÝCH PLOCH

Stav	Návrh

ZÁSOBENÍ VODOU:
VODOVODNÍ ŘÁDY VEŘEJNÉHO VODOVODU
VODNÍ ZDROJ
VODOJEM
ODKÁNALIZOVÁNÍ:
KANALIZACE
ČERPAČÍ STANICE
VÝTLAK
JEDNOTNÁ KANALIZACE
VODNÍ TOKY A NÁDRŽE, EROZE:
VODNÍ TOKY A NÁDRŽE
SUCHÝ POLDR
DROBNÉ VODNÍ TOKY V OTEVŘENÉM KORYTĚ
DROBNÉ VODNÍ TOKY ZATRUBNĚNÉ
OCHRANNE PŘÍKOPY
OZELENĚNÉ VSAKOVACÍ PLOCHY

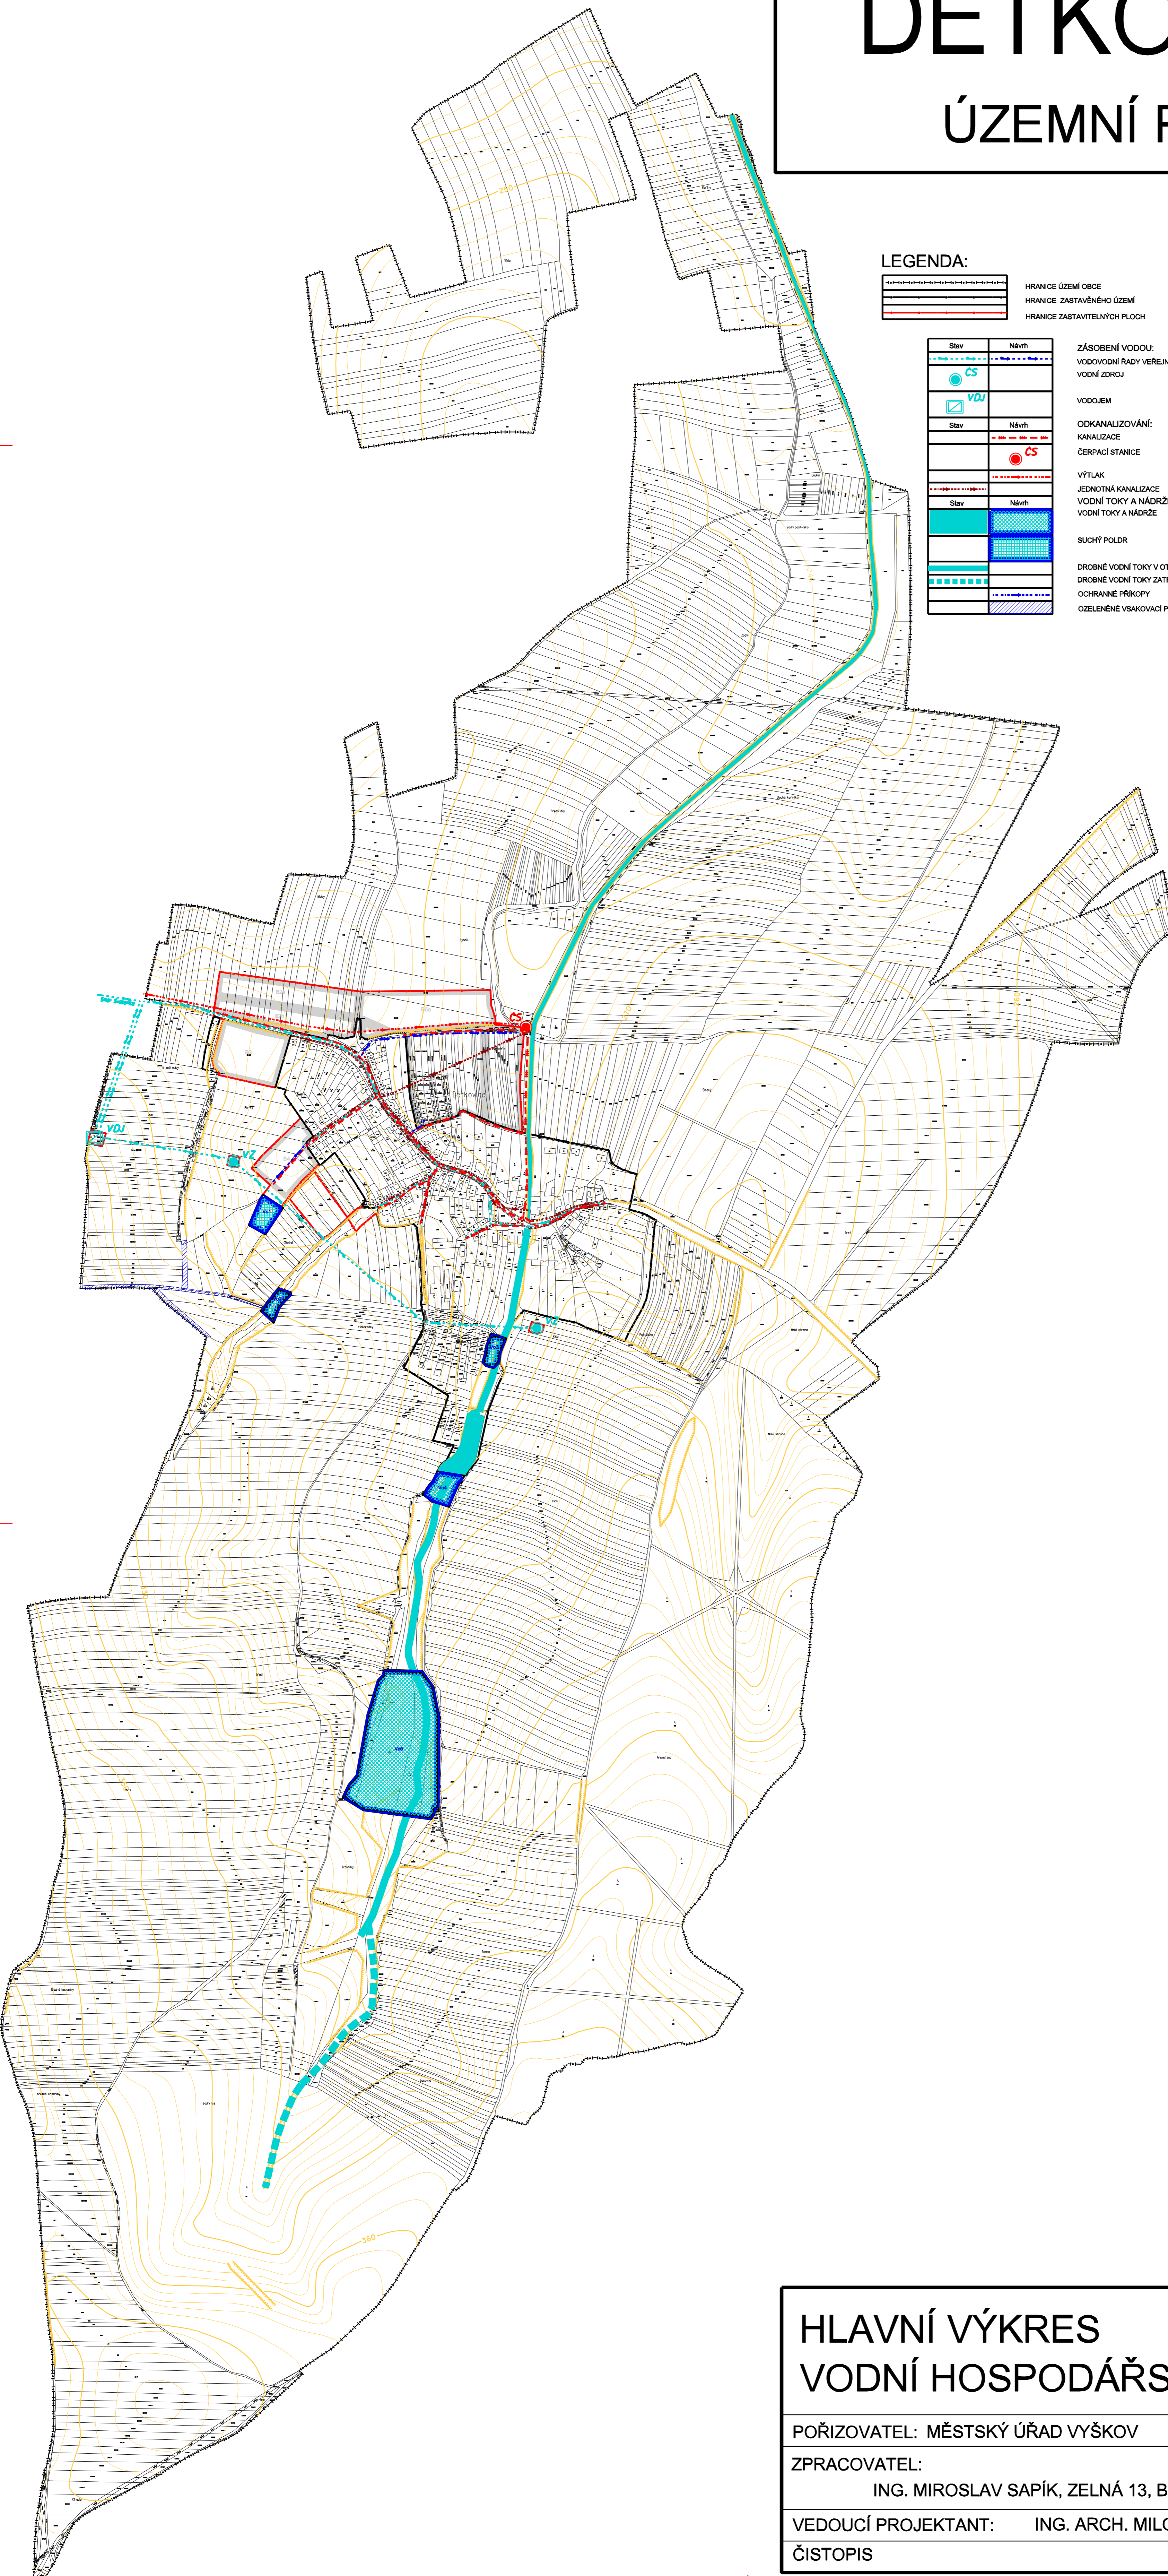

ZÁZNAM O ÚČINNOSTI

Dokumentaci vydal:	Zastupitelstvo obce Dětkovice
Číslo jednací:	usnesení č. 7
Datum vydání:	26. 10. 2009
Datum nabytí účinnosti:	18. 11. 2009
Pořizovatel:	Městský úřad Vyškov, Oddělení územního plánování a rozvoje
Opěrná územní části pořizovatele:	
Jméno a příjmení:	Ing. arch. Jiří Piášík
Funkce:	vedoucí oddělení
Podpis:	
Ostatí úředního razítka:	

HLAVNÍ VÝKRES VODNÍ HOSPODÁŘSTVÍ

1:5000

POŘIZOVATEL: MĚSTSKÝ ÚŘAD VYŠKOV

ZPRACOVATEL: STUDIO REGION,
ING. MIROSLAV SAPÍK, ZELNÁ 13, BRNO, IČ:724 01 681

VEDOUCÍ PROJEKTANT: ING. ARCH. MILOSLAV SOHR, Ph.D.

ČISTOPIS

LISTOPAD 2009

5